

COMUNE DI CAGLIARI

SERVIZIO VIABILITA' E MOBILITA'

PROGETTO DEFINITIVO

MESSA IN SICUREZZA DELLE INFRASTRUTTURE STRADALI
RISANAMENTO DEL SOTTOSUOLO A RISCHIO SINKHOLE E
RIFACIMENTO RETI TECNOLOGICHE IN CUNICOLO ATTREZZATO

I° STRALCIO FUNZIONALE : VIA PESCHIERA - VIA MARENGO (tratto)

PROGETTAZIONE

ing. effio passa
ing. carlo masoch
geom.stefano balloi
coll.tecn. aldo matzeu
geom. sandro murtas
- sicurezza -
geologia - dott.mauro pompeii
geotecnica - ing.emilio lupi

COLL. PROJ.

sig. lino cruccas
sig. gianfranco deidda
sig. claudio camba

PROGETTO

CUNICOLO ATTREZZATO
PARTICOLARE COSTRUTTIVO

DATA

SCALA


travata

1:10
1:50


9

IL DIRIGENTE


ing. daniela alla

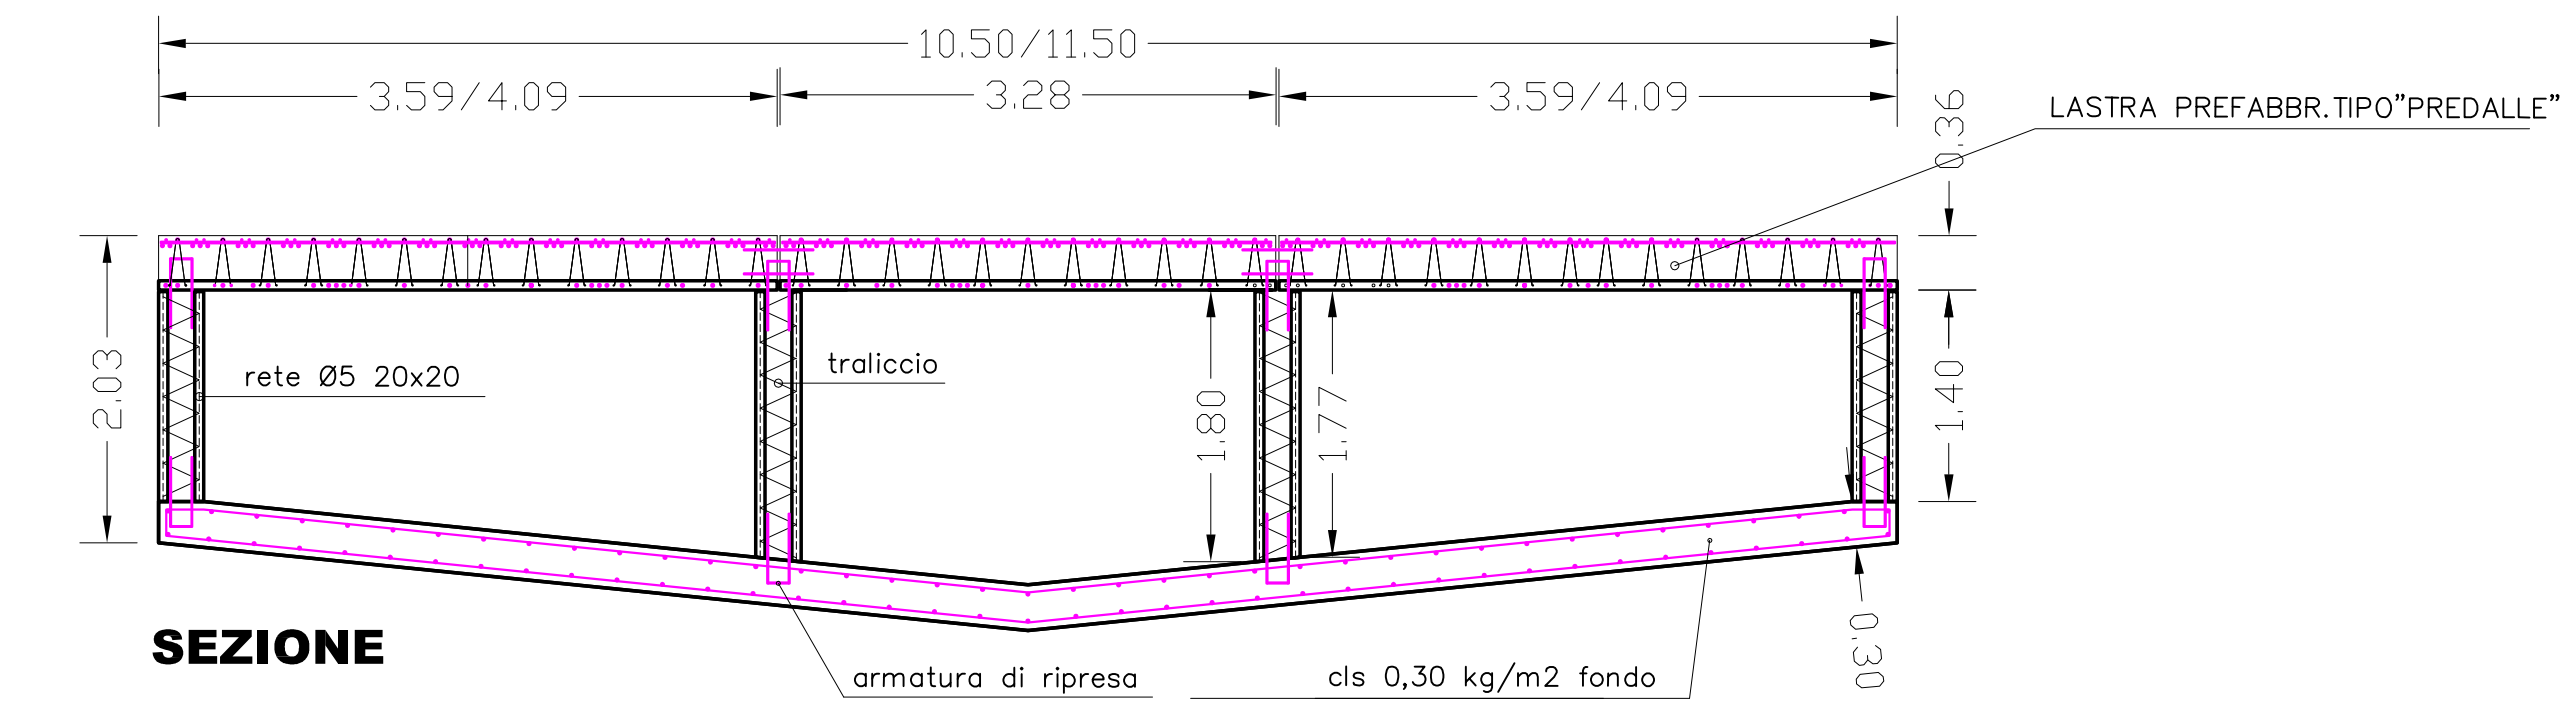



(armature di massima)

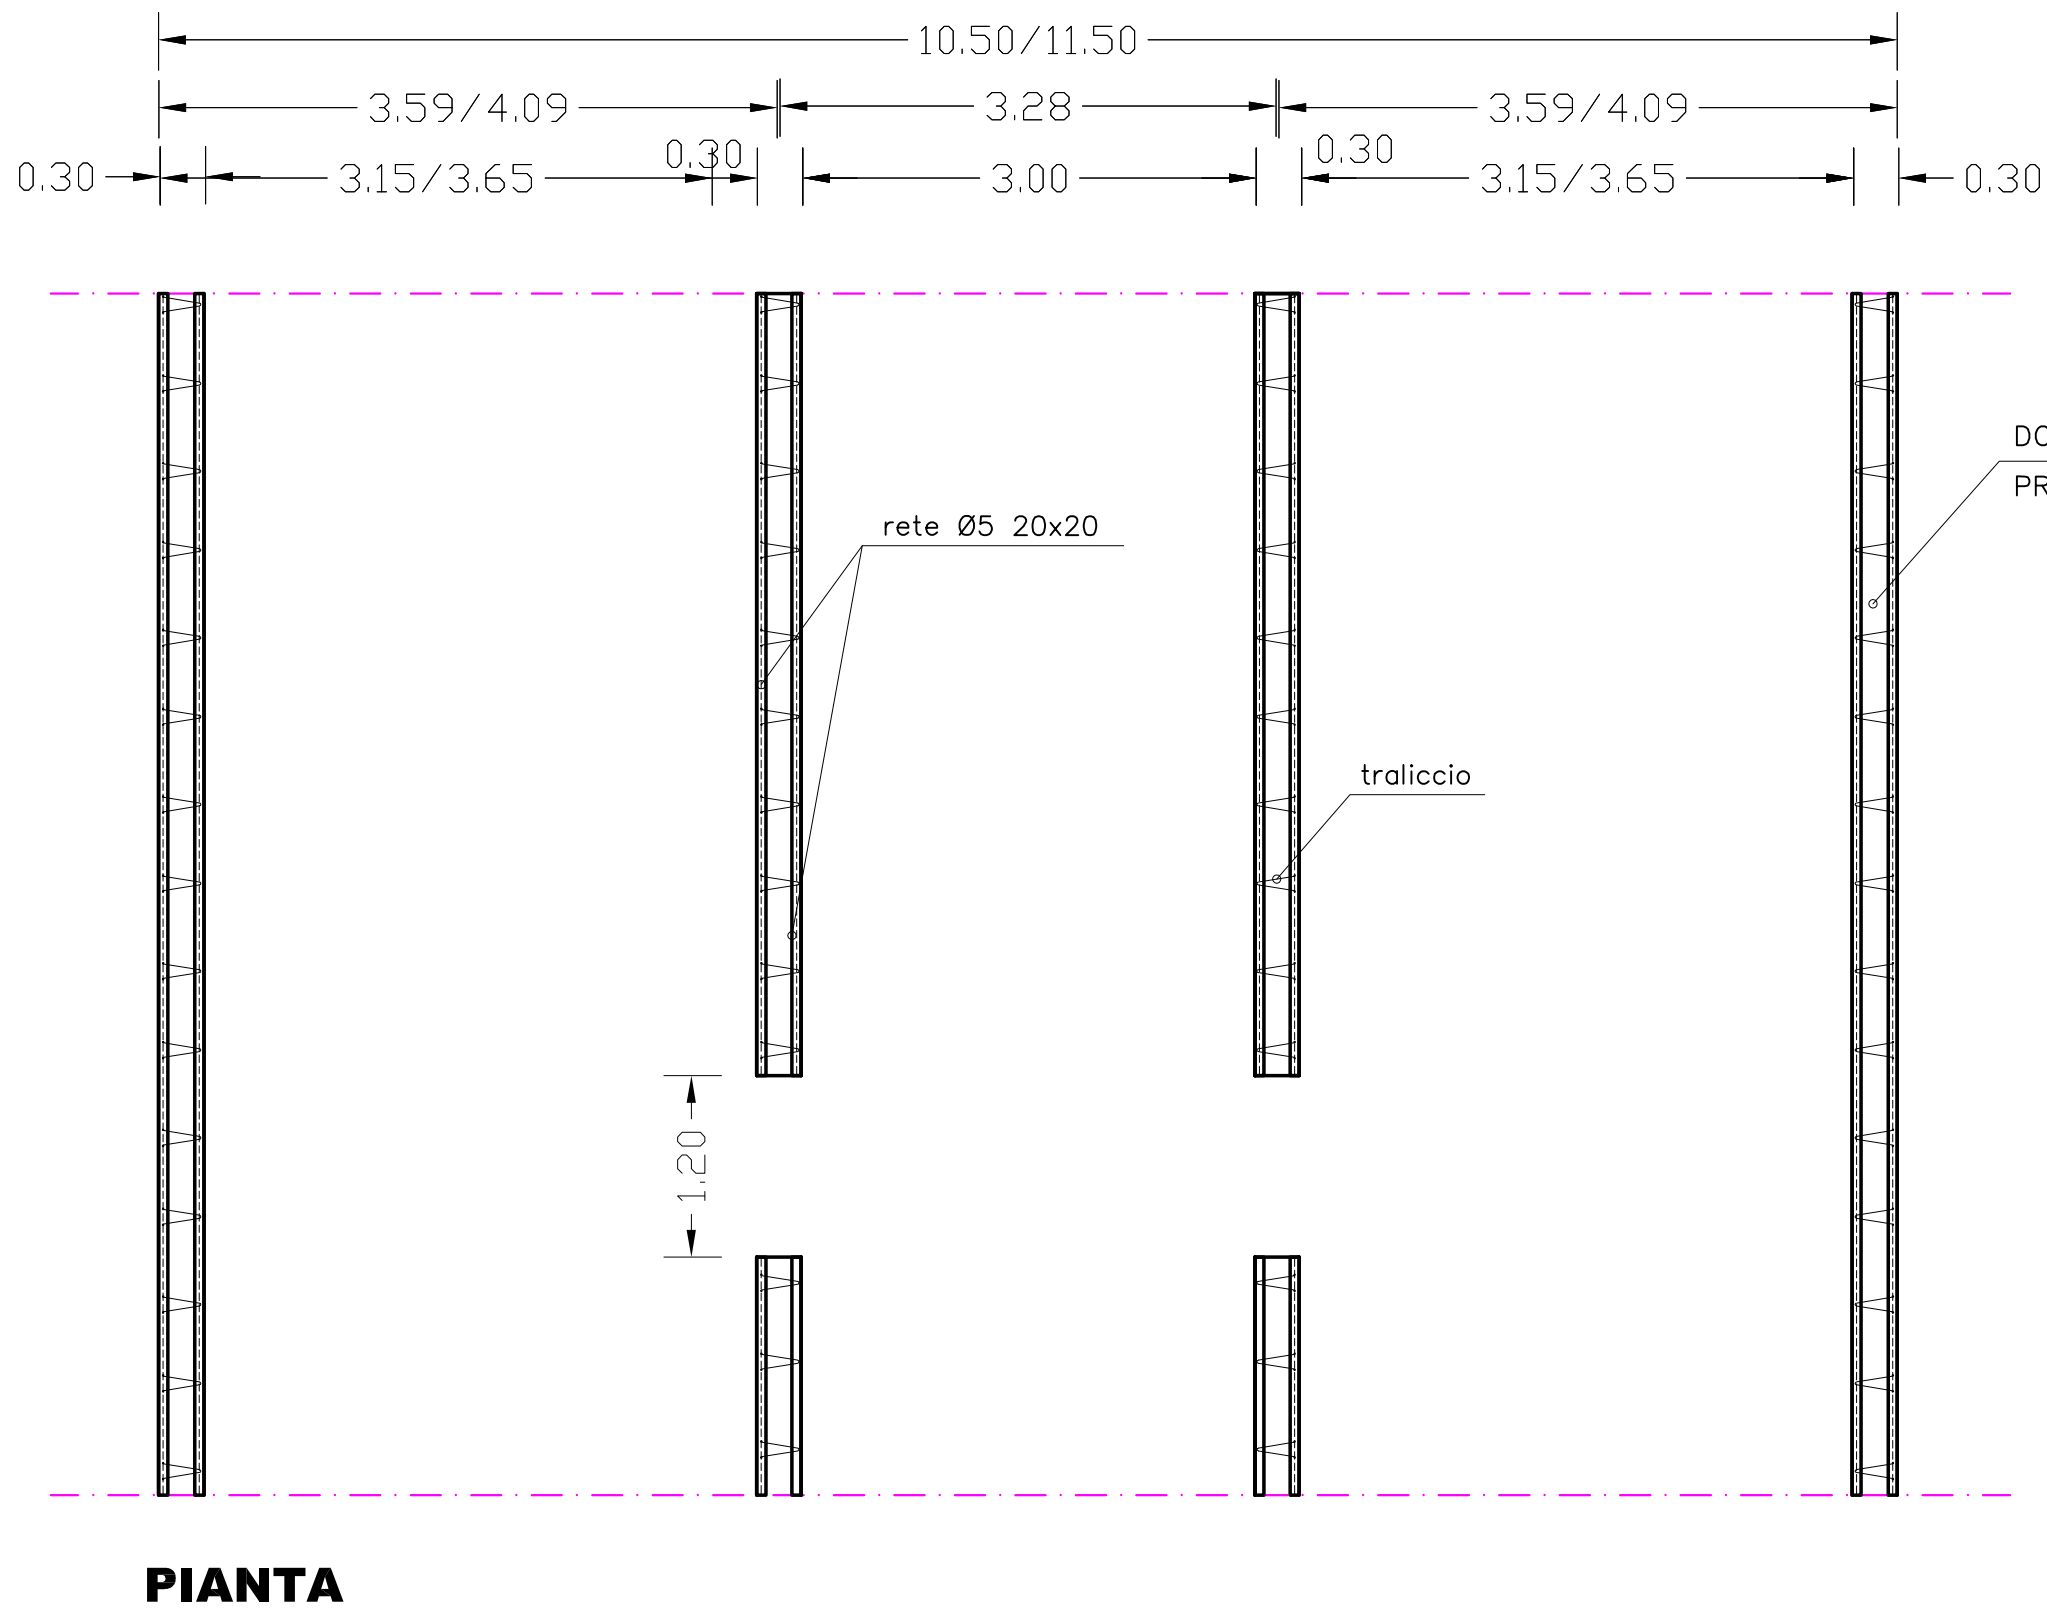

PARTICOLARE
LASTRA PREFABBR. TIPO "PREDALLE"
SC.1:10

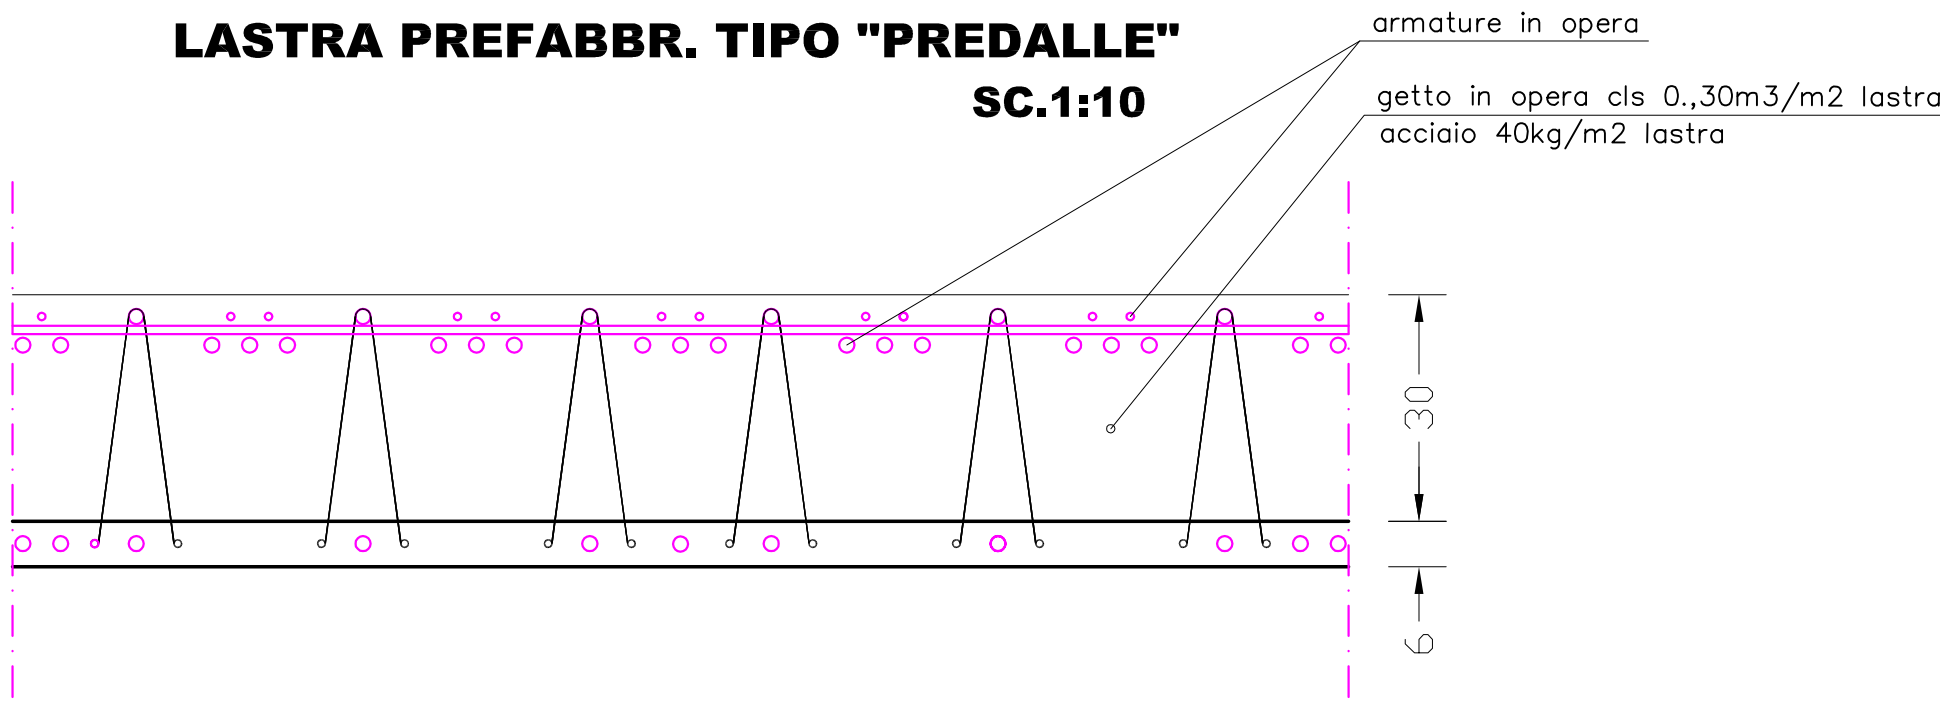

PARTICOLARE
DOPPIA LASTRA PREFABBRICATA
SC.1:10

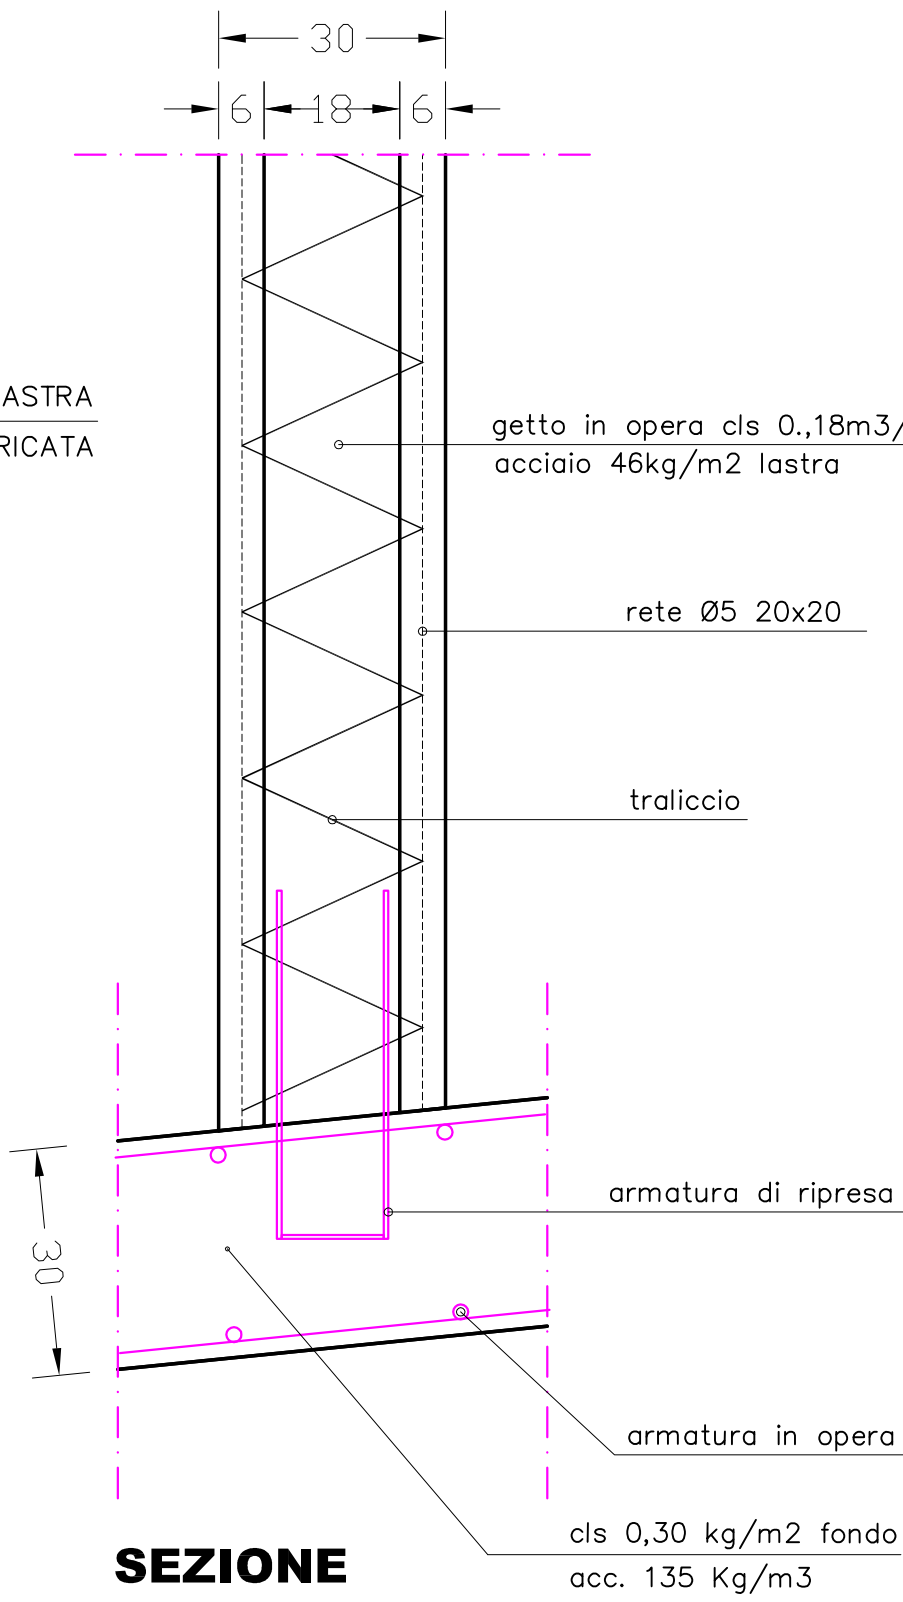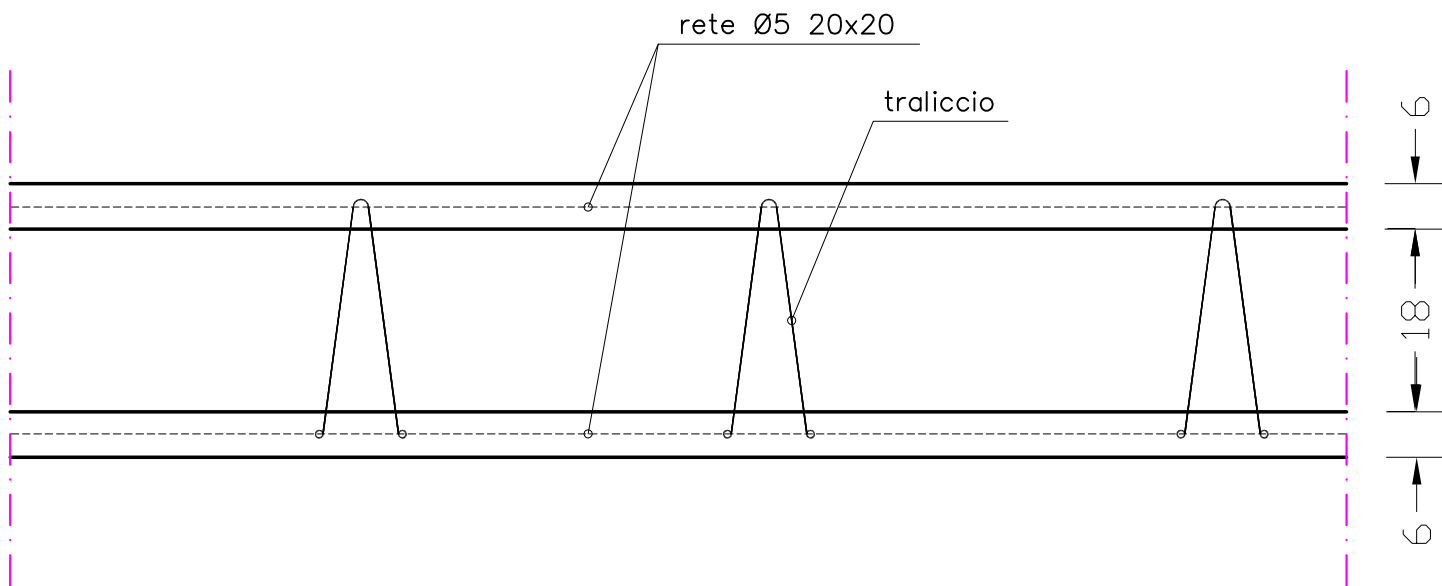

PIANTA